


LEGENDA:

- zakres drogi krajowej
- istniejące granice działek/linia rozgraniczająca
- proj. jezdnie z kostki betonowej (szara) gr. 8cm.
- proj. chodnik z kostki betonowej (szara) gr. 8cm.
- proj. poszerzenie na skrzyżowaniu z kostki granitowej 14x16
- proj. zjazd publiczny z kostki betonowej (czerwona) gr. 8cm
- proj. opaska z kostki betonowej (szara) gr. 8cm.
- proj. zjazd indywidualny z kostki betonowej (czerwona) gr. 8cm
- proj. parking z kostki betonowej (szara) gr. 8cm
- proj. wydzielnie czerwona kostka gr. 8cm
- proj. zieleni - trawnik
- proj. krawężnik betonowy wystający 15x30
- proj. krawężnik betonowy wtopiony 15x30
- proj. krawężnik betonowy wystający 20x30
- proj. krawężnik betonowy wtopiony 20x30
- proj. obrzeże betonowe 8x30
- proj. płyty betonowe z wypustkami 40x40x6 (żółte)

- D-6 proj. proj. oznakowanie pionowe
- A-7 ist. ist. oznakowanie pionowe
- A-11a likw. likw. oznakowanie pionowe
- P-14 3mb ist. oznakowanie poziome
- P-14 proj. oznakowanie poziome

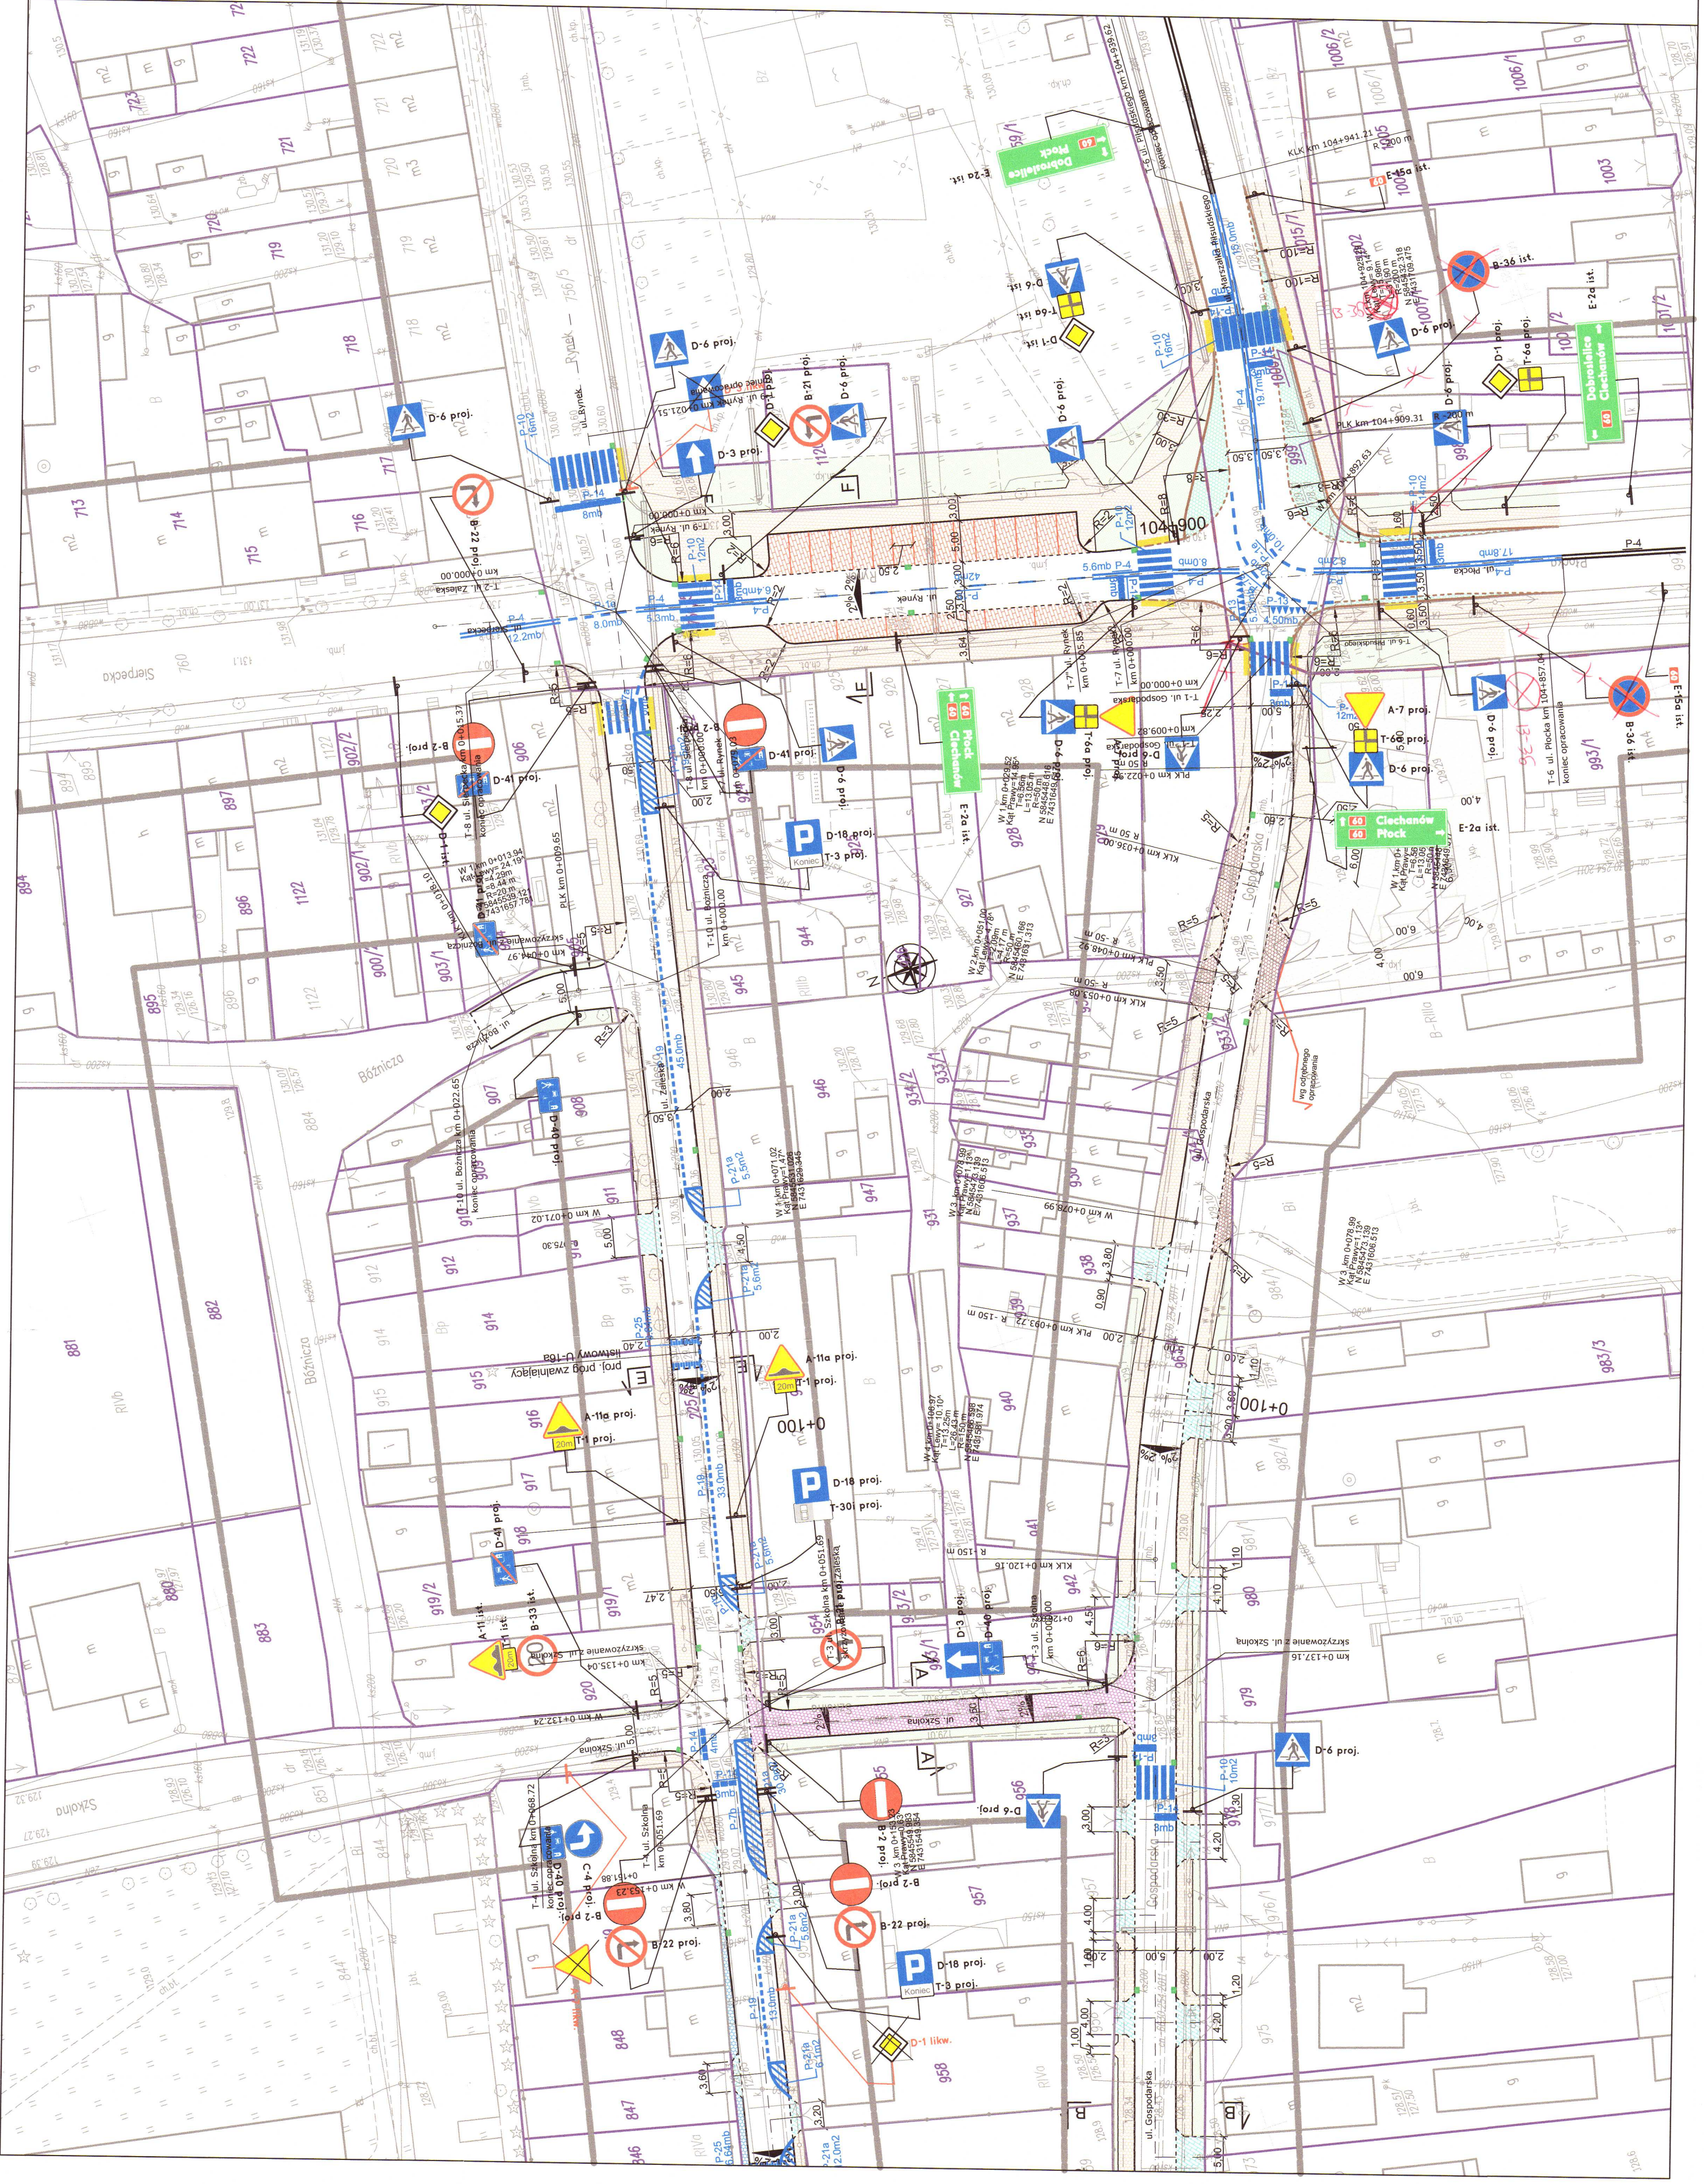

Inwestor:		Gmina Drobin, ul. Marsz. Piłsudskiego 12, 09-210 Drobin
Jednostka projektowa:		TD Projekt Tomasz Dąbrowski Bronowo - Zalesie 40, 09-411 Bała
Nazwa zadania:		Projekt przebudowy i modernizacji drogi krajowej klasy G nr 60 od km 0+000 do km 0+1000 (ul. Rynek i ul. Szkoła) z drogami gminnymi klasy D (ul. Gospodarska i Rynek)
Stadium:		Projekt stałej organizacji ruchu
Nazwa rysunku:		Oznakowanie
Projektant branży drogowej:		Nr uprawnień
Sprawdzający branżę drogowej:		Podpis
Data:		5.2016
Skala:		1:500
Nr rys.:		1.0